




NORD ANSICHT



WEST ANSICHT

vorh. Gelände = späteres Gelände

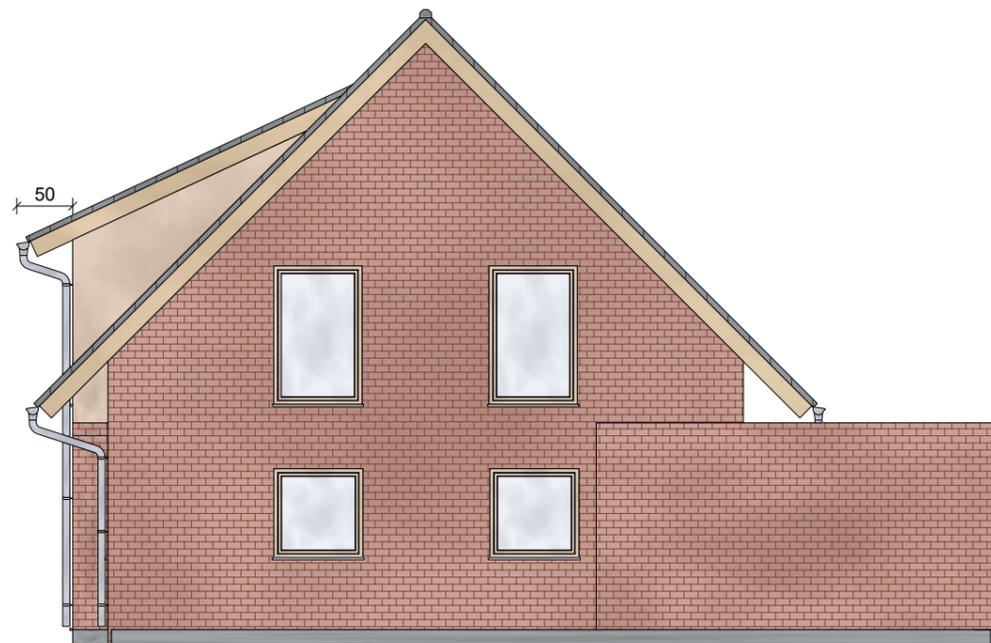

OST ANSICHT



SÜD ANSICHT

vorh. Gelände = späteres Gelände

BAUANTRAG

Neubau EFH

Hennighuser Str., 31311 Hänigsen

Planer:
Planungsgruppe Theuner
Im Felsengrund 1
31275 Lehrte
Tel.: 05175 953876

Bauherr:
Jäger, Palt Schacht Gbr Schacht
Dornbusch 8a
31311 Hänigsen

Ansichten

Datum: 19.04.2022

Maßstab: 1:100

UNTERSCHRIFT

UNTERSCHRIFT